



LISIEUX
NORMANDIE PLEIN CŒUR

Monsieur Gérard BUTEL
GLB Entreprise
98 quai des Remparts

14100 LISIEUX

Lisieux, le **23 MAI 2022**

Direction Générale Adjointe
En charge des Services à la Population
Et de l'Administration Générale

☎ 02.31.48.40.18

Dossier suivi par Michel THUELIN

N/Réf. : DGAS/MT/SL

Objet : *Allée Jeanne d'Arc à Lisieux.*

Monsieur,

Je me permets de revenir vers vous suite aux différents échanges que nous avons eu ces dernières semaines au sujet de l'allée Jeanne d'Arc.

La Municipalité a l'intention de garantir l'usage public de cet escalier très utilisé, notamment par les élèves des établissements scolaires et par les habitants du plateau de Hauteville.

Ce chemin d'accès nécessite des travaux de confortement.

Pour les réaliser, je vous remercie de bien vouloir me confirmer que vous êtes prêt à céder pour un euro les parcelles cadastrées section BP n° 152 et n°126.

Les Services Municipaux sont à votre disposition pour tout renseignement complémentaire.

Je vous prie d'agréer, Monsieur, en l'assurance de mes salutations distinguées.

le Maire, **Sébastien LECLERC**



P.J.: Renseignement d'Urbanisme des parcelles BP n° 126 et n° 152.


Toute correspondance doit être adressée impersonnellement à Monsieur le Maire de Lisieux

Hôtel de Ville • 21 rue Henry Chéron • CS 87 222 • 14107 Lisieux Cedex

Tél : 02 31 48 40 40 • Fax 02 31 48 40 41

> www.ville-lisieux.fr

RENSEIGNEMENT D'URBANISME

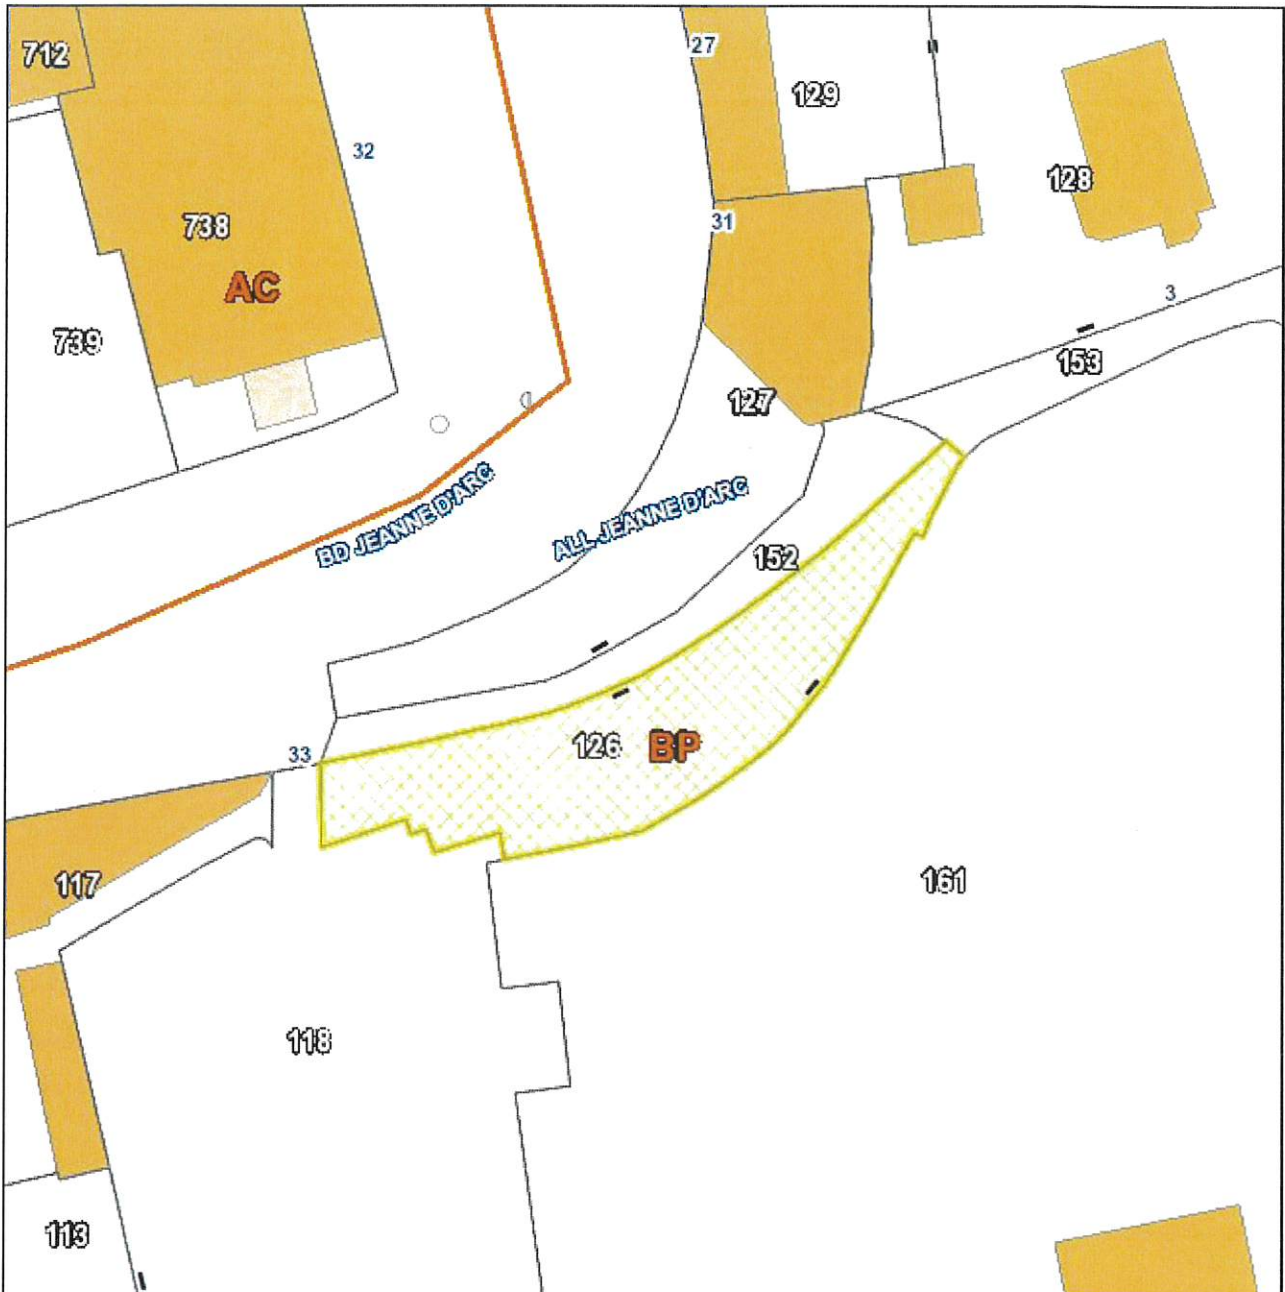


Date : 19/05/2022

Echelle : 1:500

Parcelle	140366 BP0126	
Commune	LISIEUX	Le terrain est bâti : Non
Adresse	BD JEANNE D ARC	Le terrain est dans un lotissement : Non
Surface	333m ²	
Propriétaire(s)	+01790	
GLB ENTREPRISE (Principal)		
P.L.U.		
Type	Nom	Impact
Zone	UA	335m ²

RENSEIGNEMENT D'URBANISME

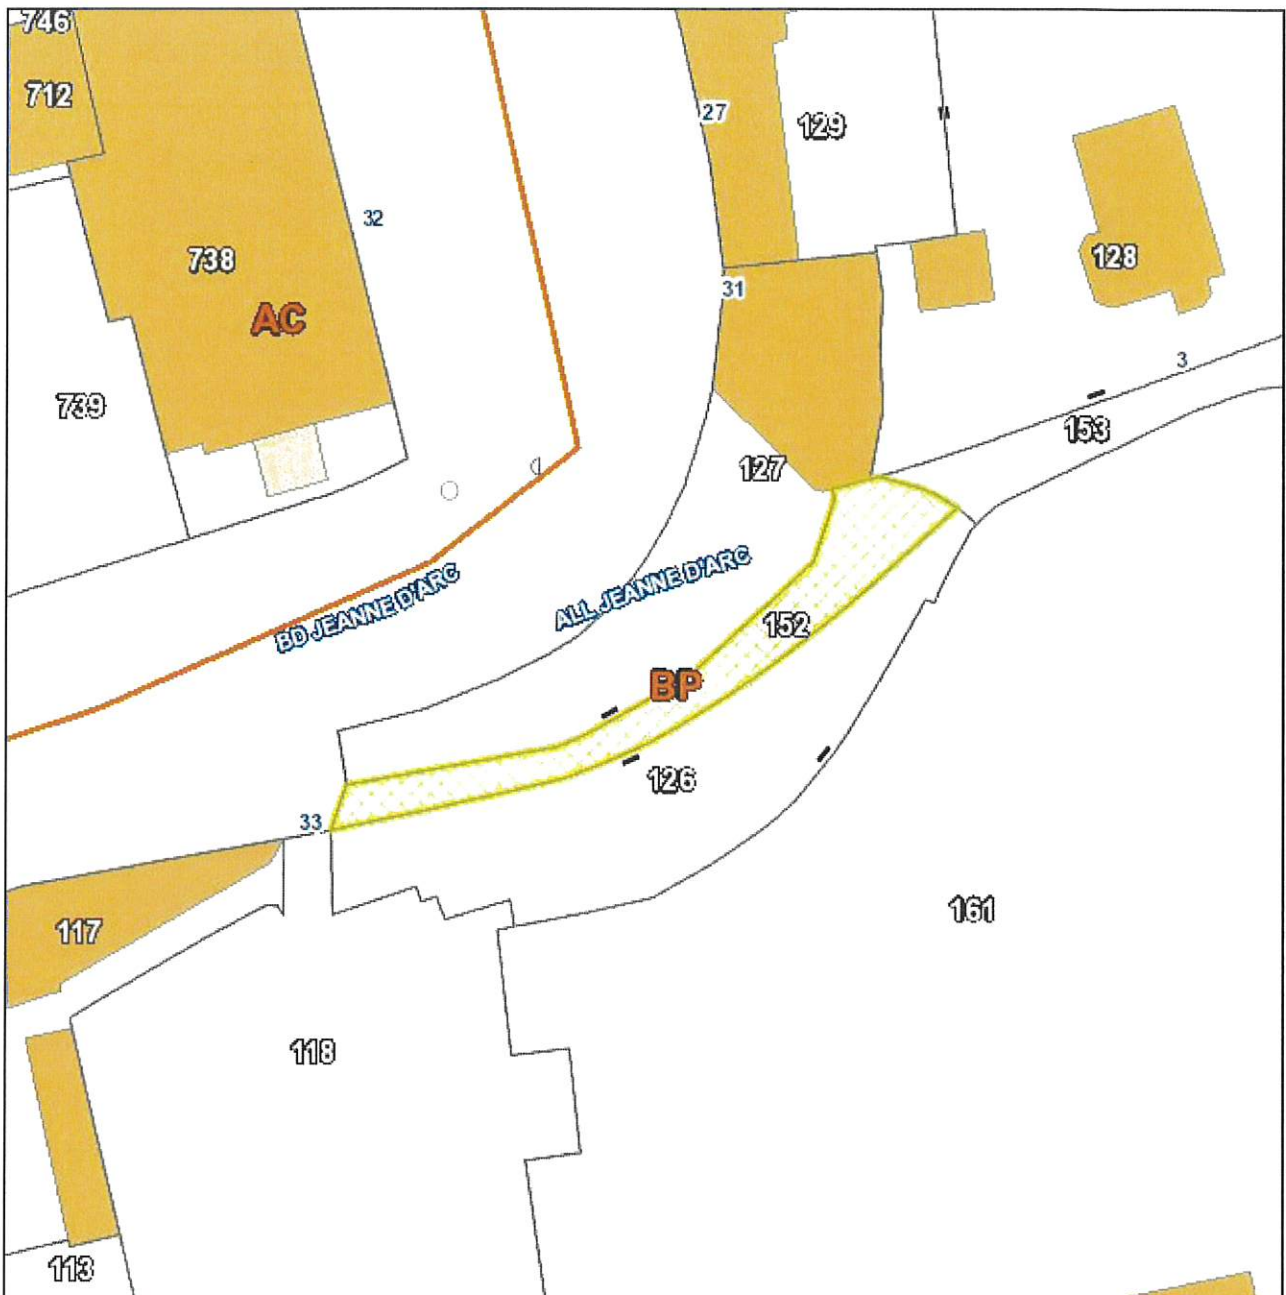

Date : 19/05/2022

Echelle : 1:500

Parcelle	140366 BP0152	
Commune	LISIEUX	Le terrain est bâti : Non
Adresse	0031 BD JEANNE D ARC	Le terrain est dans un lotissement : Non
Surface	148m ²	
Propriétaire(s)	+01790	
GLB ENTREPRISE (Principal)		
P.L.U.		
Type	Nom	Impact
Zone	UA	142m ²